
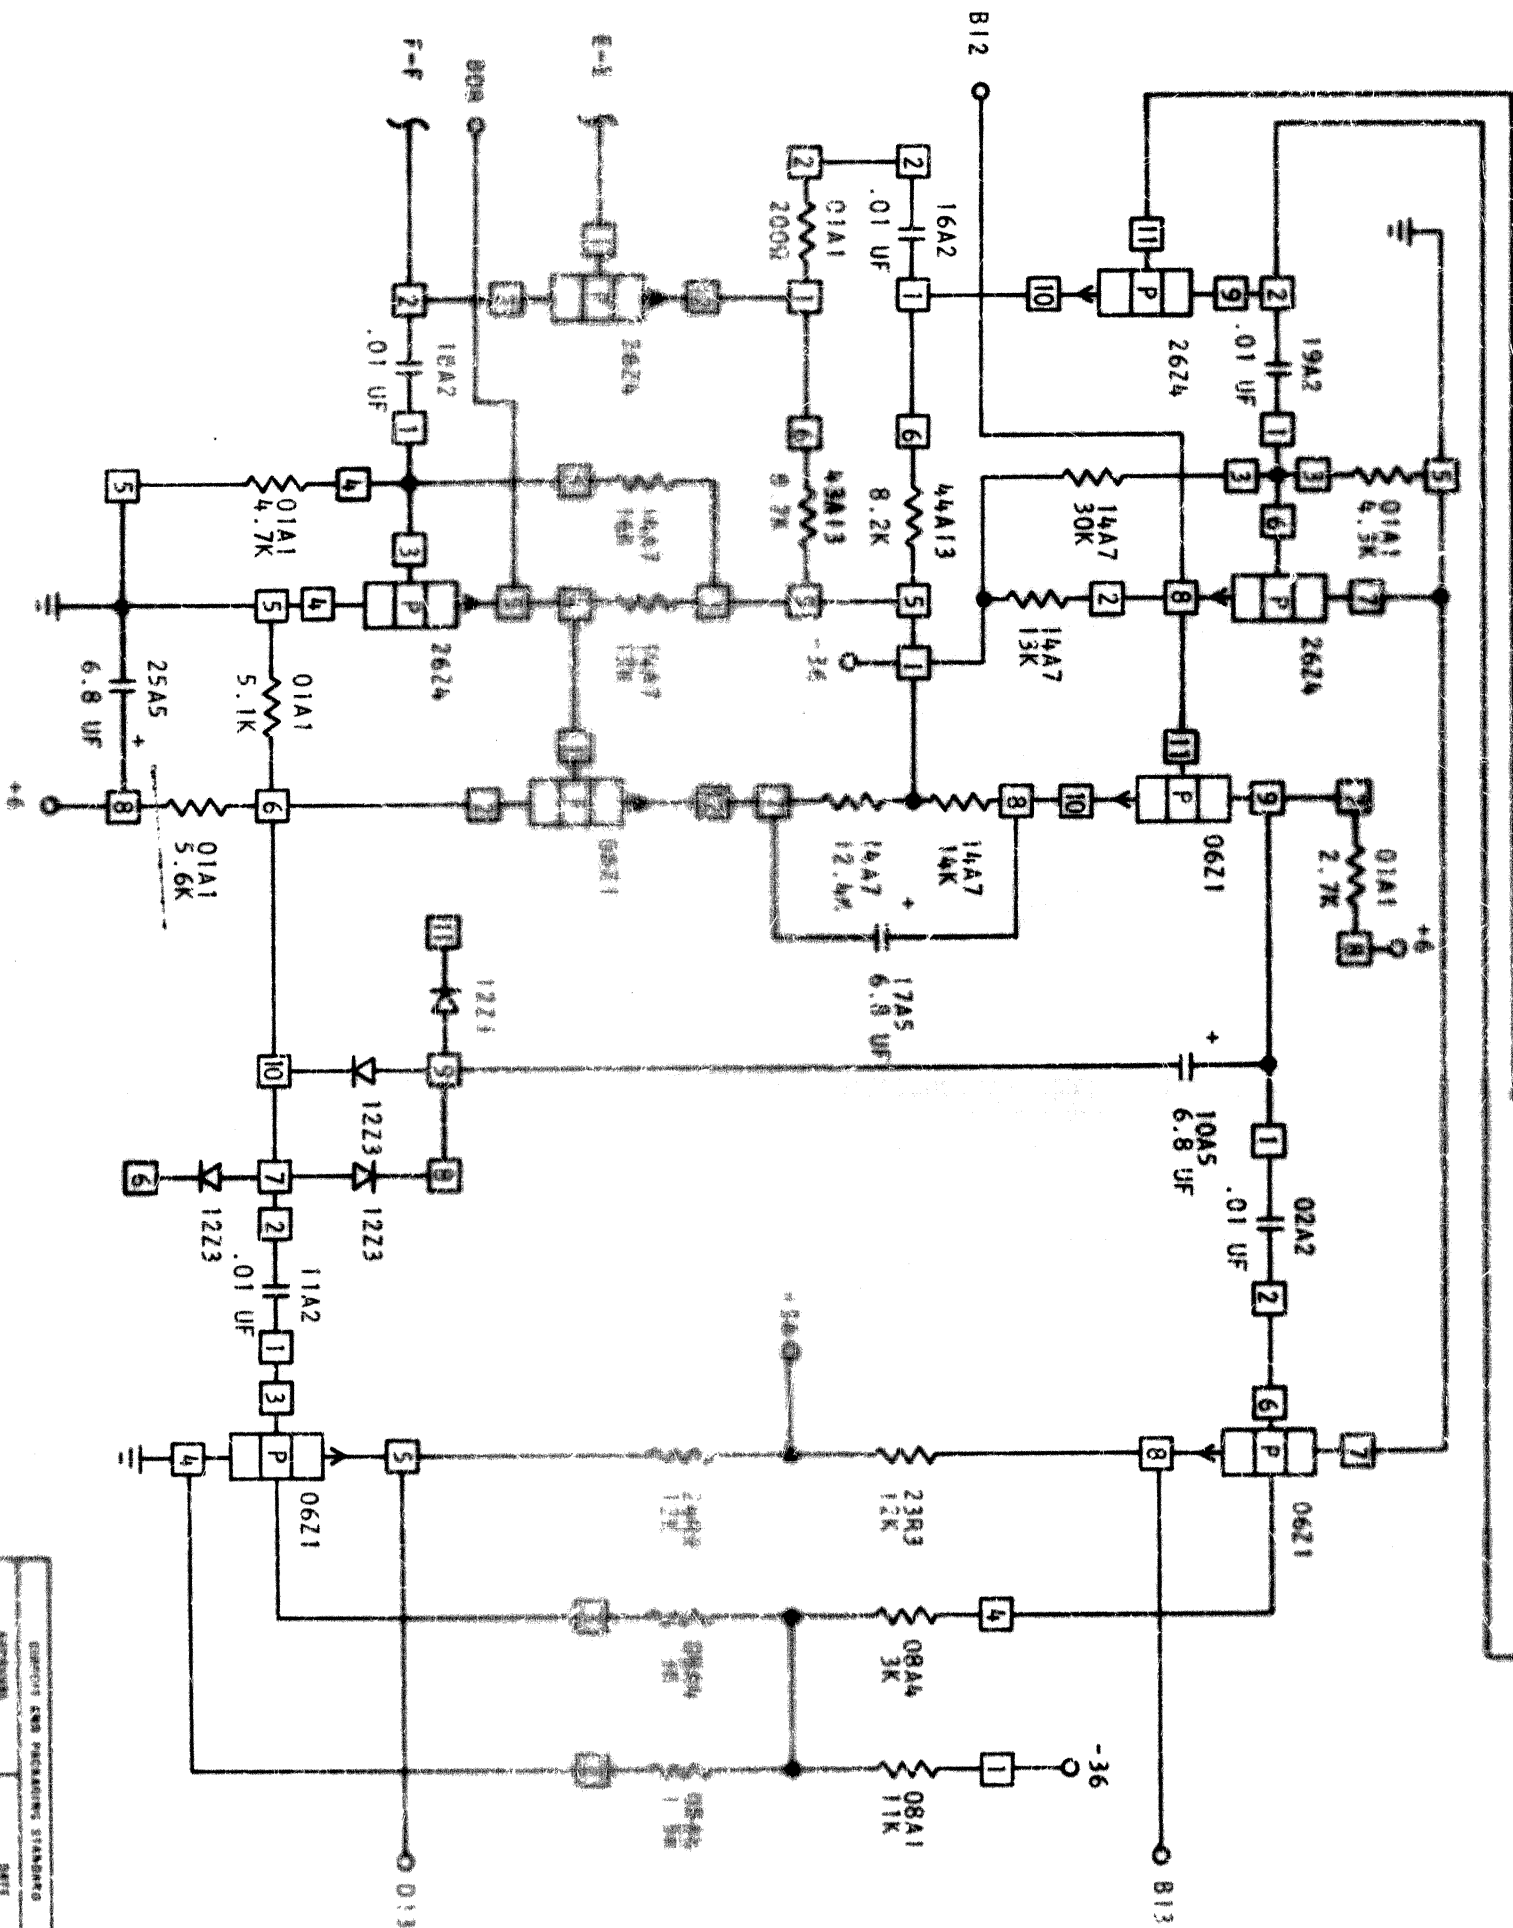


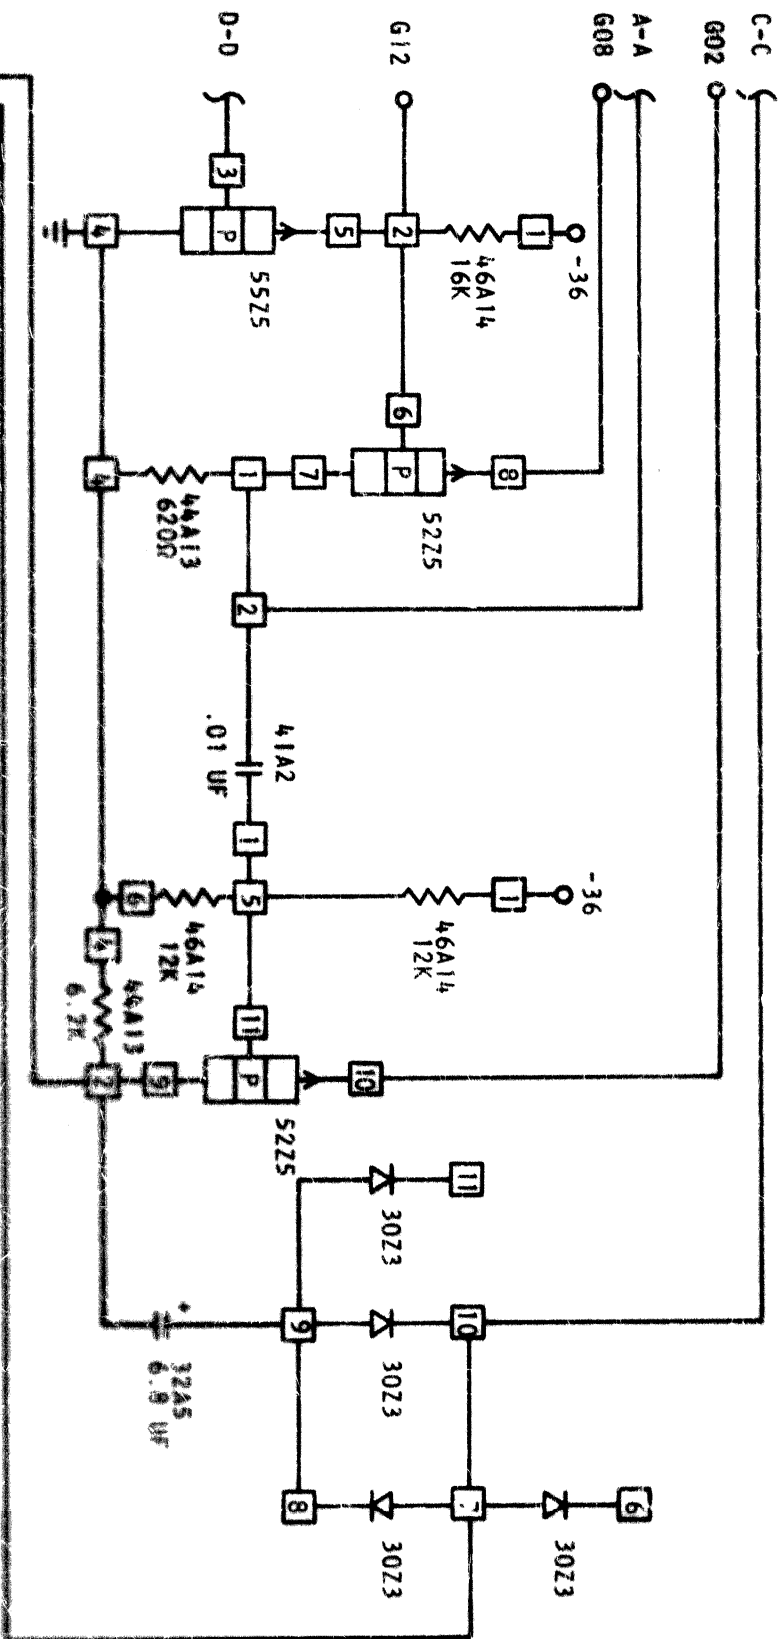

REVISION	DATE	BY	CHKD	APP'D	REMARKS
1	10/1/58	W. J. B.			5804298
2	10/1/58	W. J. B.			5804298
