


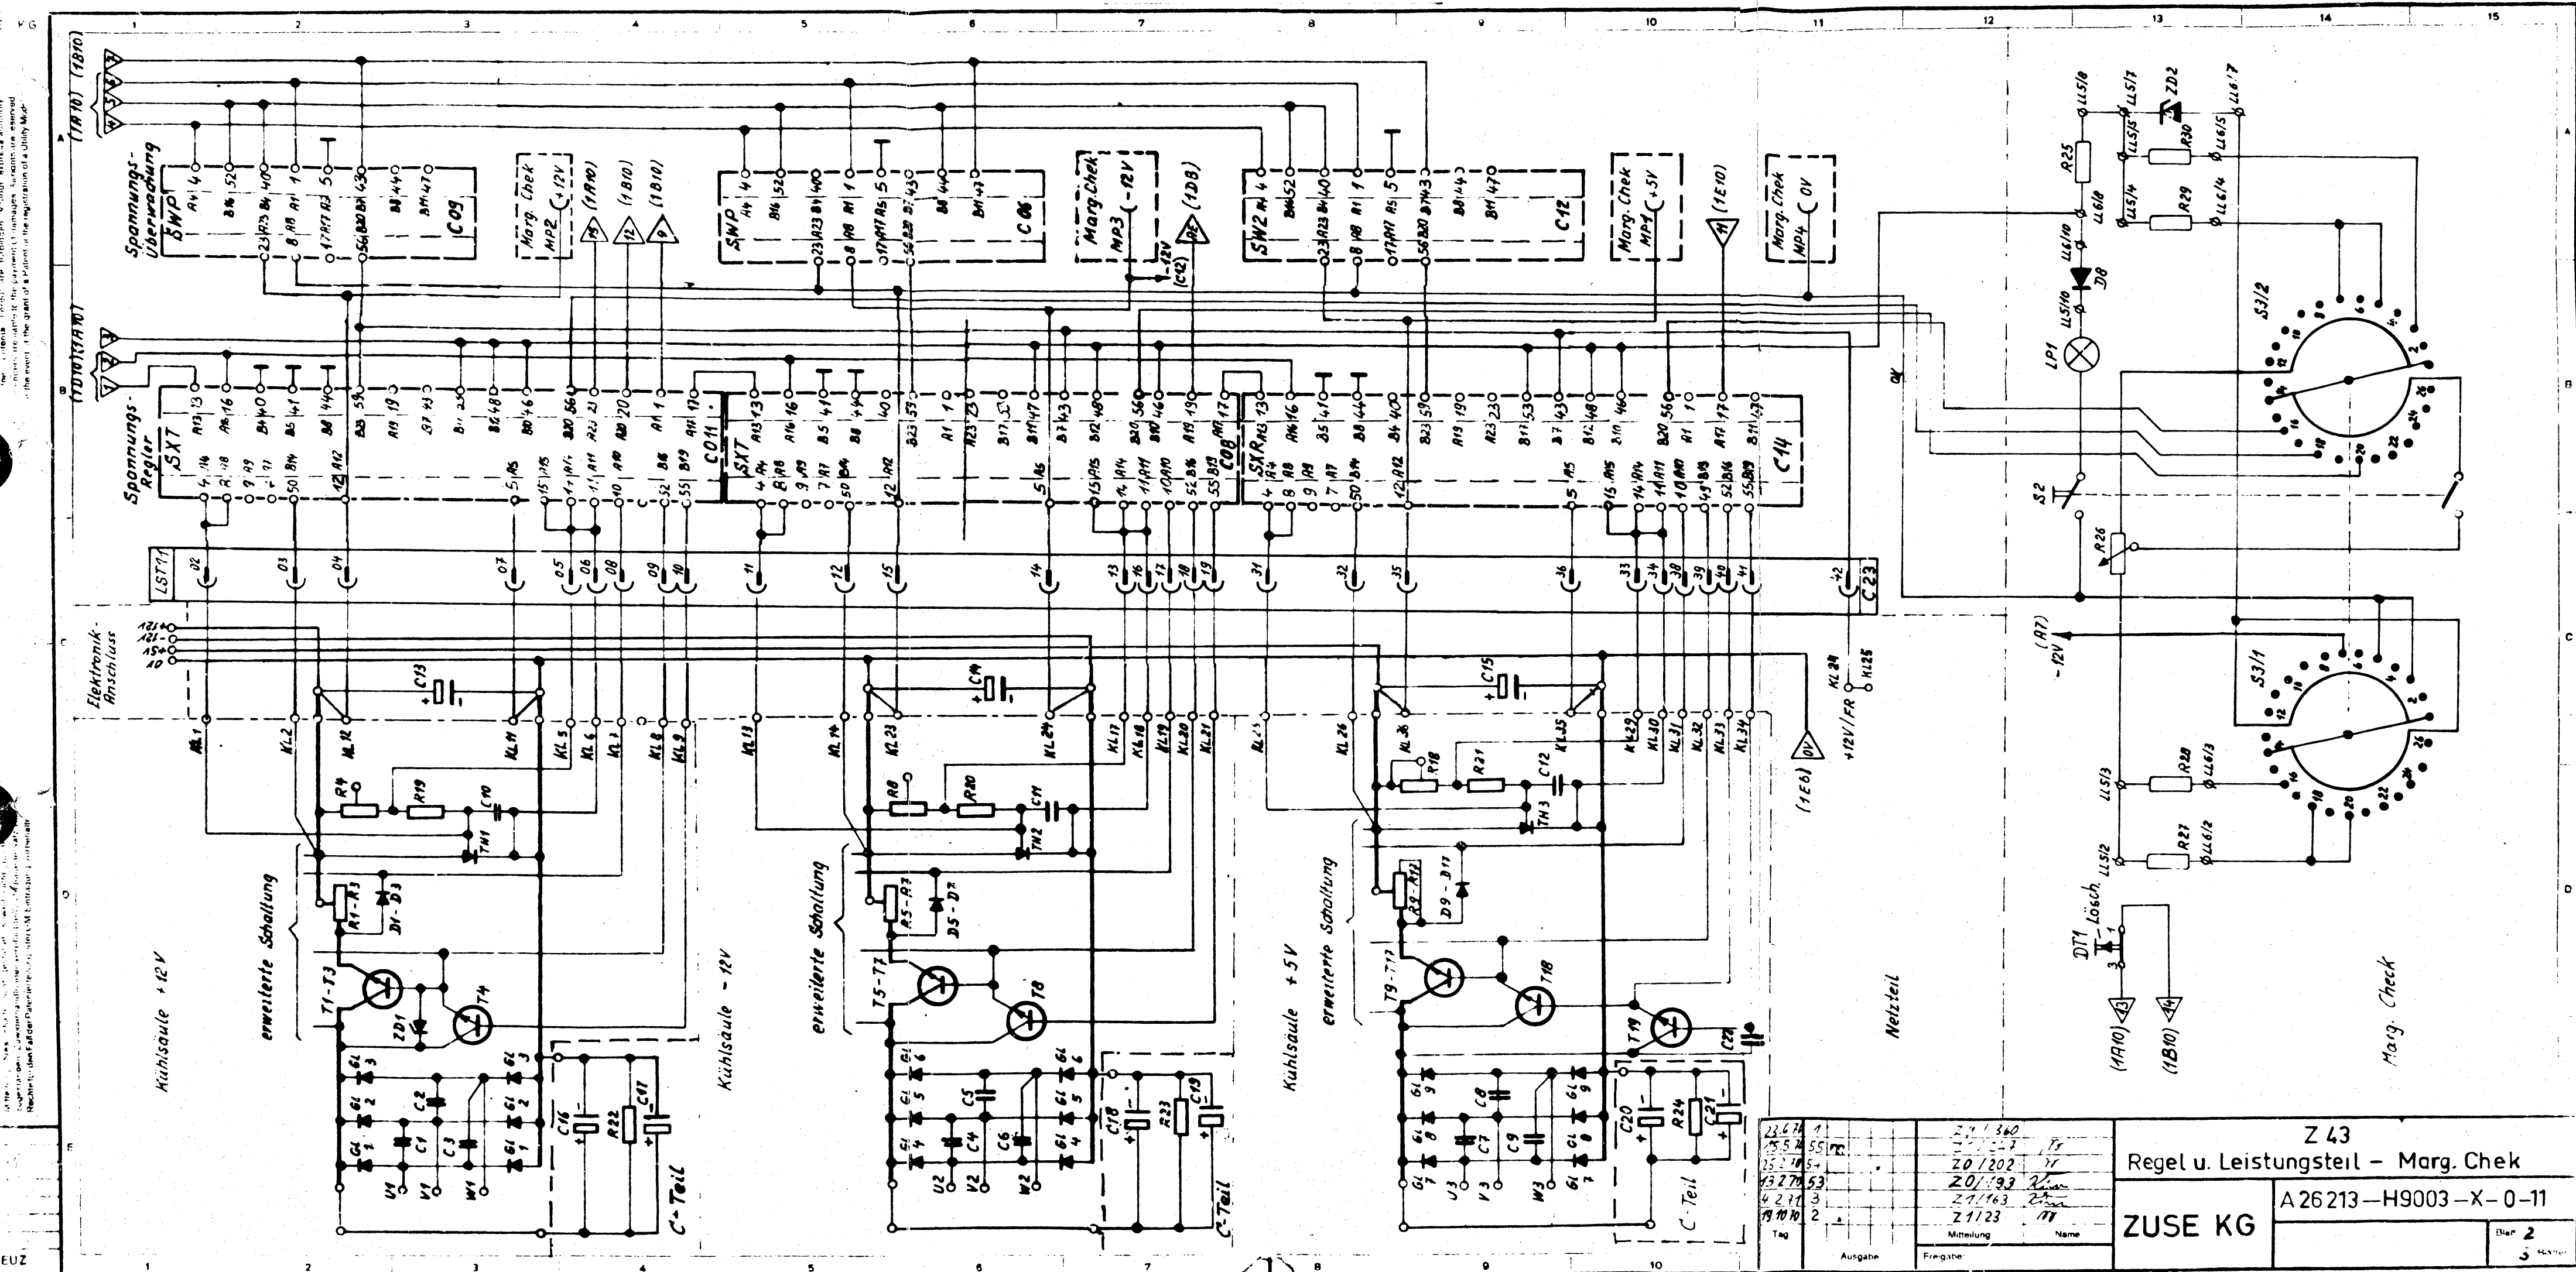

Bestückungsseite

23	LST	
22	NKB	Netzüberwachung S 26 113 -D92
21		
20	SG1	Signalteil S 26 113 -D9005
19		
18	ESK	Einschaltteil S 26 113 -D91
17		
16	TUF	Temperaturüberwachung S 26 113 -D90
15		
14	SXR	Spannungsregler (+5V) S 26 113 -D69
13		
12	SW2	Spannungsüberw. (+5V) S 26 113 -D9002
11	SXT	Spannungsregler (+12V) S 26 113 -D71
10		
09	SWP	Spannungsüberw. (+12V) S 26 113 -D81
08	SXT	Spannungsregler (-12V) S 26 113 -D71
07		
06	SWP	Spannungsüberw. (-12V) S 26 113 -D81

23.6.77	1	3				201369	15
25.5.77	55	m				201247	17
25.2.77	54					201202	17
19.2.77	53					201193	25
4.2.77	3					21163	25
17.11.77	2	e				21123	17
Tag						Mitteilung	Name
					Ausgabe	Freigabe	

Z 43 Stromversorgung	
ZUSE KG	A 26213-H9003-X-0-11
	Blatt 3
	3 Blätter