


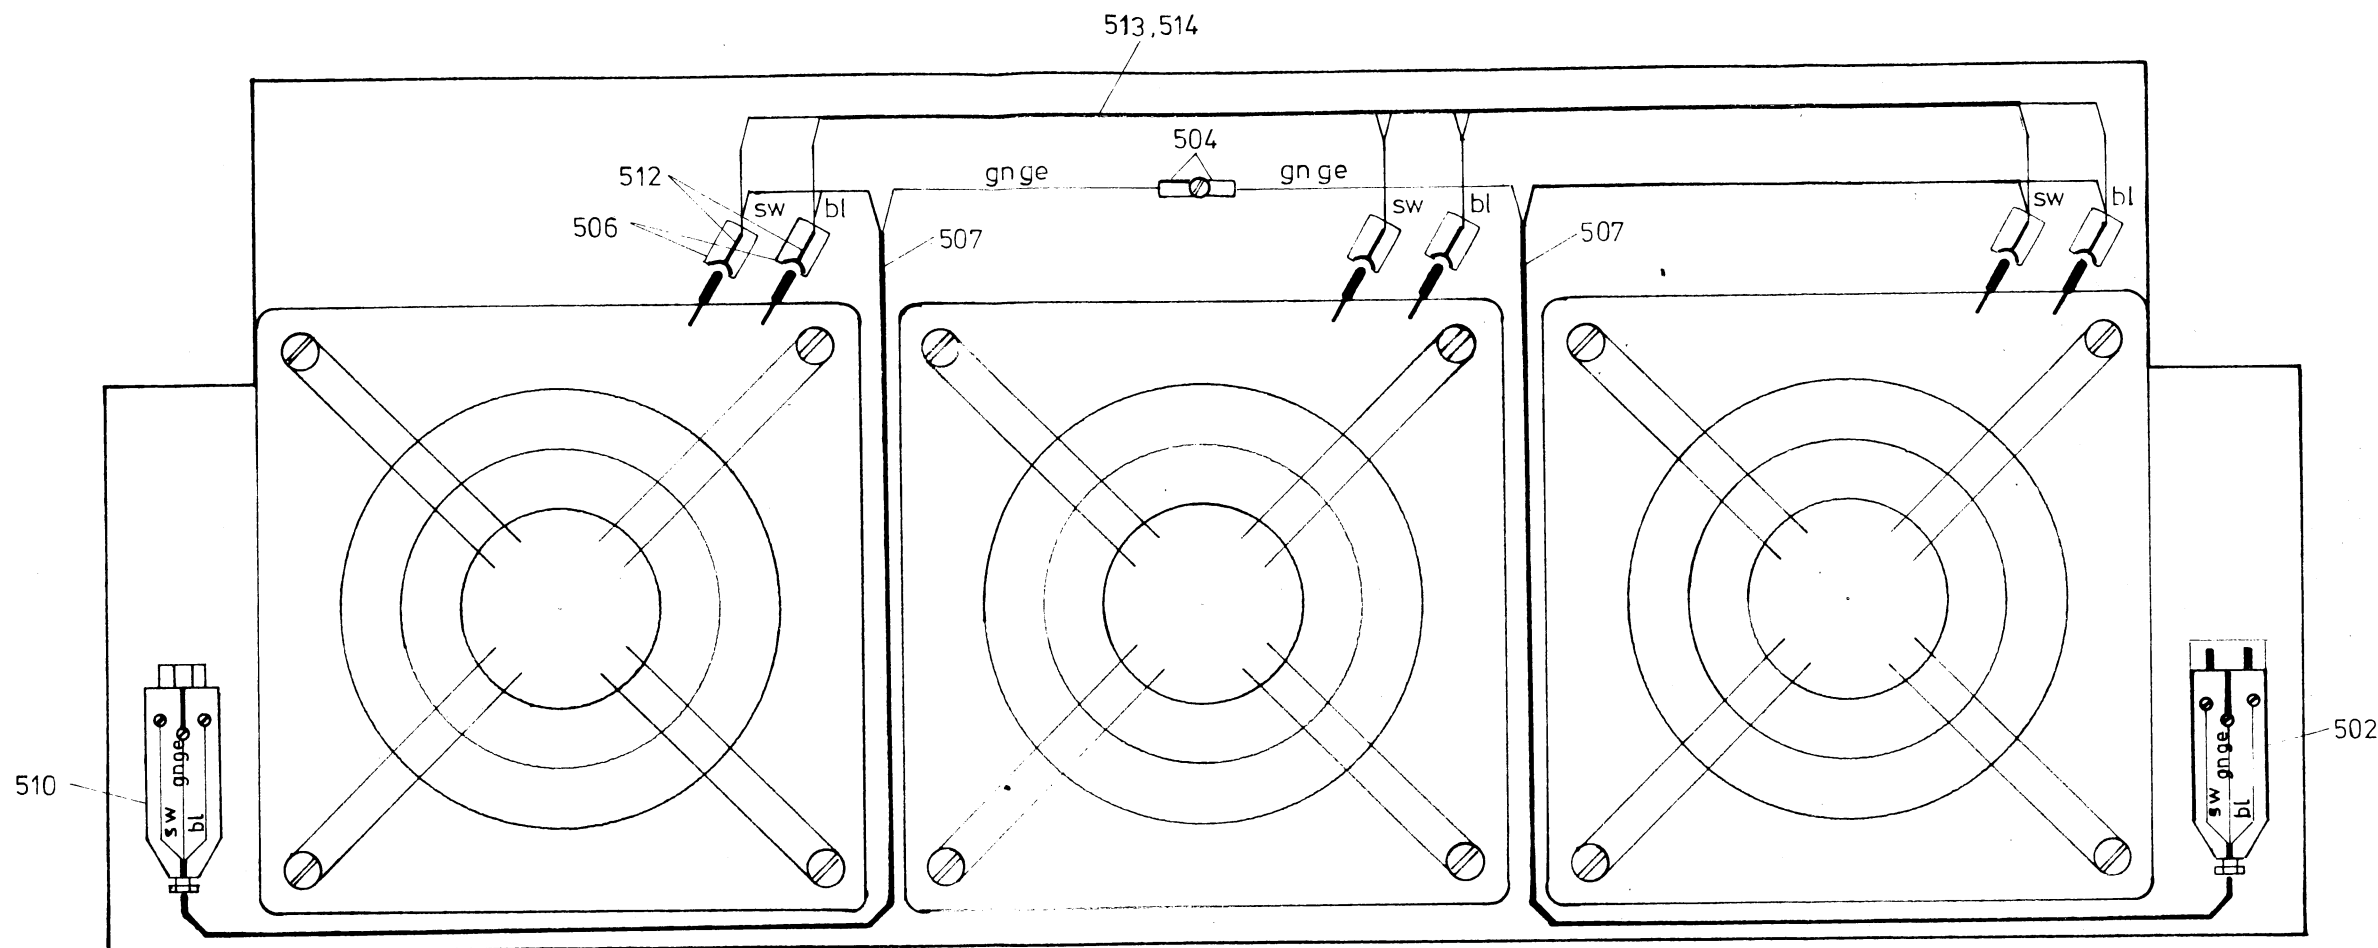

Schirm am Isolationsende abtrennen

Pos. n. C 26 300 - A9011-B1

				Lüfter			
				T 26 111-E9011			
				ZUSE KG			
				Blatt 1			
				1 Blätter			

15.8.70	1	ZO/362	Li
Tag	Freigabe:	Mitteilung	Name
erste Vorausgabe		letzte Vorausgabe	